



ΕΦΗΜΕΡΙΣ ΤΗΣ ΚΥΒΕΡΝΗΣΕΩΣ

ΤΗΣ ΕΛΛΗΝΙΚΗΣ ΔΗΜΟΚΡΑΤΙΑΣ

ΤΕΥΧΟΣ ΤΕΤΑΡΤΟ **Αρ. Φύλλου 1035**

2 Οκτωβρίου 2003

ΠΕΡΙΕΧΟΜΕΝΑ

ΑΠΟΦΑΣΕΙΣ

ΑΠΟΦΑΣΕΙΣ

Αριθ. 1067675/6065/Β0010 (1)

Καθορισμός ορίων αιγιαλού, παραλίας στη θέση Λιμένας Μπαλί Δήμου Γεροποτάμου Ν. Ρεθύμνου.

Ο ΥΦΥΠΟΥΡΓΟΣ ΟΙΚΟΝΟΜΙΑΣ ΚΑΙ ΟΙΚΟΝΟΜΙΚΩΝ

Έχοντας υπόψη:

1. Τις διατάξεις του Ν. 2971/2001 (ΦΕΚ 285/τ.Α΄/ 19.12.2001) «Περί αιγιαλού και παραλίας».

2. Τις διατάξεις του Ν.Δ. 439/70 «περί συμπληρώσεως των διατάξεων περί αιγιαλού».

3. Τις διατάξεις του Ν. 3200/55 «Περί διοικητικής αποκέντρωσης» όπως αυτές τροποποιήθηκαν και ισχύουν σήμερα με τα Ν.Δ. 532/1970, Β.Δ. 704/1970, Β.Δ. 705/1970, Β.Δ. 192/1972, Π.Δ. 71/1984, Π.Δ. 347/1986, Ν. 2026/1992 και Π.Δ. 97/1993.

4. Τις διατάξεις του άρθρου 19 παράγρ. 5 Ν. 2344/1995, του άρθρου 52 παρ. 6 Ν. 2218/1994, του άρθρου 4 παρ. 7 του Ν. 2240/1994, δυνάμει των οποίων αρμοδιότητες του Υπουργείου Οικονομικών που είχαν μεταβιβασθεί στους Νομάρχες, ανήκουν στον Περιφερειακό Δ/ντή, σε συνδυασμό με αυτές του άρθρου 14 παρ. 2 του Ν. 2399/96 με τις οποίες προβλέπεται η κατάργηση των θέσεων των Περιφερειακών Δ/ντών, οι αρμοδιότητες πλέον του οποίου περιήλθαν στο Γενικό Γραμματέα της Περιφέρειας και ασκούνται από τον Αναπληρωτή Περιφερειακό Δ/ντή.

5. Τις διατάξεις του τετάρτου εδαφίου της παρ. 2 του άρθρου 1 και της παρ. 6 του ιδίου άρθρου του Ν. 2503/97 «Διοίκηση, οργάνωση, στελέχωση της Περιφέρειας, ρύθμιση θεμάτων για την Τοπική Αυτοδιοίκηση και άλλες διατάξεις» (ΦΕΚ 107/Α), σύμφωνα με τις οποίες οι Περιφερειακές Υπηρεσίες του Υπουργείου Οικονομικών, που συγκροτούσαν την Περιφερειακή Διοίκηση του Νομού ή της Νομαρχίας, δεν υπήχθησαν στην ενιαία οργανική μονάδα της Περιφέρειας, ούτε καταργήθηκαν, αλλά αποτελούν από 1.9.1997, Υπηρεσίες του Υπουργείου Οικονομικών.

6. Το 28979/31.7.1997 έγγραφο της Δ/νσης Διοίκησης του Υπουργείου Εσωτερικών, Δημ. Διοίκησης και Αποκέντρωσης, σύμφωνα με το οποίο οι αρμοδιότητες του Γενικού Γραμματέα της Περιφέρειας σε θέματα Υπηρεσιών του Υπουργείου Οικονομικών, μεταφέρονται από 1.9.1997 στον Υπουργό Οικονομικών.

7. Την 1065956/863/Α0006/15.7.2003 (ΦΕΚ 985τ.Β'/ 16.7.2003) κοινή απόφαση των Πρωθυπουργού και Υπουργού Οικονομικών, περί ανάθεσης αρμοδιοτήτων του Υπουργού Οικονομικών στους Υφυπουργούς».

8. Την 1115093/1378/Α0006/17.12.2001 (ΦΕΚ 1720 τ.Β΄/21.12.2001) απόφαση του Υφυπουργού Οικονομικών, περί μεταβίβασης αρμοδιοτήτων του Υφυπουργού Οικονομικών στο Γενικό Γραμματέα, στους Γενικούς. Διευθυντές κλπ του Υπουργείου Οικονομικών, όπως αυτή τροποποιήθηκε με την 1041136/468/Α0006/18.5.2002 (ΦΕΚ 633/22.5.2002 τ.Β') απόφαση του Υφυπουργού Οικονομίας και Οικονομικών.

9. Την από 15.4.2003 έκθεση της Επιτροπής καθορισμού των ορίων αιγιαλού, παραλίας στη θέση Λιμένας Μπαλί Δήμου Γεροποτάμου Ν. Ρεθύμνου και το από Ιούνιο 2002 τοπογραφικό υψομετρικό διάγραμμα, κλίμακας 1:500, το οποίο έχει συνταχθεί από τον Αγρονόμο Τοπογράφο Μηχανικό Κ. Αγγελή, σε μία (1) πινακίδα.

Ελέγχθηκε και θεωρήθηκε στις 9.9.2002 από τον Α. Κατικάκη, Πολιτικό Μηχανικό Περιφέρειας Κρήτης.

10. Το 544.5/487/03/ΣΧ.630/3.6.2003 έγγραφο του Γενικού Επιτελείου Ναυτικού, αποφασίζουμε:

Επικυρώνουμε την από 15.4.2003 έκθεση της κατά το άρθρο 3 του Ν. 2971/2001 αρμόδιας Επιτροπής περί χάραξης των ορίων αιγιαλού, παραλίας στη θέση Λίμενας Μπαλί Δήμου Γεροποτάμου Ν. Ρεθύμνου, καθώς επίσης και το από Ιούνιο 2002 τοπογραφικό υψομετρικό διάγραμμα, κλίμακας 1:500, το οποίο έχει συνταχθεί από τον Αγρονόμο Τοπογράφο Μηχανικό Κ. Αγγελή σε μία (1) πινακίδα, ελέγχθηκε και θεωρήθηκε στις 9.9.2002 Πολιτικό Μηχανικό, της Περιφέρειας Κρήτης. Στο τοπογραφικό

αυτό διάγραμμα καθορίστηκε η οριογραμμή του αιγιαλού με κόκκινη συνεχή πολυγωνική γραμμή, με στοιχεία 1, 2, 3, ... 19.

Η οριογραμμή της παραλίας με κίτρινη συνεχή πολυγωνική γραμμή, με στοιχεία 1', 2', 3', ...29'.όπως αυτή ορίζεται στο παραπάνω τοπογραφικό διάγραμμα, προς εξυπηρέτηση της επικοινωνίας με την θάλασσα και της οποίας οι κορυφές έχουν συντεταγμένες του κρατικού δικτύου. Στον καθορισμό της γραμμής παραλίας ελήφθησαν υπόψη οι περιορισμοί του άρθρου 7 παρ. 5 του Ν. 2971/2001 επειδή στη συγκεκριμένη περιοχή υφίσταται εγκεκριμένο σχέδιο πόλης.

Τροποποιεί επί του ως άνω τοπογραφικού διαγράμματος τις οριογραμμές αιγιαλού παραλίας που είχαν επανακαθορισθεί με την 1002446/122/Β0010/11.2.2000 (ΦΕΚ 118/7.3.2000/τ.Δ') απόφαση Υπουργού Οικονομικών ως εξής:

α) Την οριογραμμή αιγιαλού δι' ερυθράς συνεχούς πολυγωνικής γραμμής 7, 7α, 8 της οποίας οι κορυφές έχουν συντεταγμένες του κρατικού δικτύου.

β) Την οριογραμμή παραλίας δια συνεχούς κίτρινης πολυγωνικής γραμμής 9', 9α', 10' η οποία ορίζεται παράλληλη προς τη γραμμή αιγιαλού και σε απόσταση 10μ. προς εξυπηρέτηση της επικοινωνίας με τη θάλασσα.

Η παρούσα απόφαση μαζί με την έκθεση της Επιτροπής και το τοπογραφικό διάγραμμα, να δημοσιευθούν στην Εφημερίδα της Κυβερνήσεως.

Αθήνα, 17 Σεπτεμβρίου 2003

Με εντολή Υφυπουργού
Ο Γενικός Διευθυντής Δημ. Περιουσίας
και Εθνικών Κληροδοτημάτων
ΣΠΥΡΟΣ Ι. ΣΤΑΘΗΣ

ΕΚΘΕΣΗ ΕΠΙΤΡΟΠΗΣ ΚΑΘΟΡΙΣΜΟΥ ΤΩΝ ΟΡΙΩΝ
ΑΙΓΙΑΛΟΥ ΚΑΙ ΠΑΡΑΛΙΑΣ
(Ν. 2971/12.12.2001 ΦΕΚ 285Α)

Για τον καθορισμό των ορίων του αιγιαλού και της παραλίας στη θέση Λιμένας Μπαλί του Δήμου Γεροποτάμου μπροστά από την ιδιοκτησία Δραμουντάνη Αντωνίου.

Οι υπογεγραμμένοι:

1. Χρυσάνθη Ψαρουδάκη ΠΕ/Α Τοπογράφος Μηχανικός, Προϊσταμένη της Κτηματικής Υπηρεσίας Ρεθύμνης, ως Πρόεδρο.
2. Νικόλαος Καλιτσουνάκης, ΤΕ Τοπογράφος Μηχανικός, Υπάλληλος της Κτηματικής Υπηρεσίας, ως μέλος.
3. Γεώργιος Βαλεργάκης, Λιμενάρχης Ρεθύμνης, ως μέλος.
4. Μιχαήλ Δεληγιαννάκης, Αρχιτέκτων Μηχανικός, Δ/ντής της Δ/νσης Πολεοδομίας Ρεθύμνης, ως μέλος.
5. Αικατερίνη Τσουκαλά, Αρχιτέκτων Μηχανικός, Δν/τρια της Δ/νσης ΠΕ.ΧΩ. Κρήτης, ως μέλος, απούσα.

Αποτελούντες την Επιτροπή καθορισμού των ορίων του αιγιαλού σύμφωνα με το άρθρο 3 του Ν. 2971/19.12.2001 και της 1231/13.3.2002 απόφαση του Προϊσταμένου της Οικονομικής Επιθεώρησης Κρήτης , συγκληθείσα με την 1117/18.11.2002 πρόσκληση της Προέδρου αυτής μετέβημεν επί τόπου εις την προαναφερόμενη περιοχή την 26.11.2002, λαβόντες υπόψη:

1. Το υπό του Αγρονόμου Τοπογράφου Μηχανικού Κ. Αγγέλη συνταχθέντος από Ιούνιο 2002 τοπογραφικό και υψομετρικό διάγραμμα κλίμακας 1:500 το οποίο ελέχθηκε και θεωρήθηκε από τον Πολιτικό Μηχανικό Περιφέρειας Κρήτης Α. Κατικάκη.
2. Τις διατάξεις του Ν. 2971/2001 (ΦΕΚ 285/19.12.2001 τ.Α) «Αιγιαλός, Παραλία και άλλες διατάξεις».
3. Την εκ της επιτόπιου μεταβάσεως σχηματισθείσα αντίληψιν περί του πλάτους της βρεχόμενης ζώνης της ξηράς.
4. Το 544.5/179/03/202/13.3.2003 έγγραφο του ΓΕΝ,

αποφασίζει:

1. Καθορίζει επί του ως άνω τοπογραφικού διαγράμματος:

α) Την οριογραμμή του αιγιαλού δι' ερυθράς συνεχούς πολυγωνικής γραμμής 1, 2, 3, ... 19 της οποίας οι κορυφές έχουν συντεταγμένες του κρατικού δικτύου.

β) Την οριογραμμή της παραλίας δια συνεχούς κίτρινης πολυγωνικής γραμμής 1', 2', 3', ..., 29' όπως αυτή ορίζεται στο παραπάνω τοπογραφικό διάγραμμα, προς εξυπηρέτηση της επικοινωνίας με τη θάλασσα και της οποίας οι κορυφές έχουν συντεταγμένες του κρατικού δικτύου. Στον καθορισμό της γραμμής παραλίας ελήφθησαν υπόψη οι περιορισμοί του άρθρου 7 παρ. 5 του Ν. 2971/01 επειδή στη συγκεκριμένη περιοχή υφίσταται εγκεκριμένο σχέδιο πόλης.

2. Τροποποιεί επί του ως άνω τοπογραφικού διαγράμματος τις οριογραμμές αιγιαλού - παραλίας που είχαν επανακαθοριστεί με την 1002446/122/Β0010/11.2.2000 (ΦΕΚ 118/7.3.2000/τ.Δ') απόφαση Υπουργού Οικονομικών, ως εξής:


α) Την οριογραμμή αιγιαλού δι' ερυθράς συνεχούς πολυγωνικής γραμμής 7, 7α, 8 της οποίας οι κορυφές έχουν συντεταγμένες του κρατικού δικτύου.


β) Την οριογραμμή παραλίας δια συνεχούς κίτρινης πολυγωνικής γραμμής 9', 9α΄, 10' η οποία ορίζεται παράλληλη προς την γραμμή αιγιαλού και σε απόσταση 10,00 μ. προς εξυπηρέτησης της επικοινωνίας με την θάλασσα.

Ρέθυμνο, 15 Απριλίου 2003

Η Πρόεδρος
ΧΡΥΣΑΝΘΗ ΨΑΡΟΥΔΑΚΗ

Τα Μέλη
ΝΙΚΟΣ Π. ΚΑΛΙΤΣΟΥΝΑΚΗΣ - ΓΕΩΡΓΙΟΣ ΒΑΛΕΡΓΑΚΗΣ

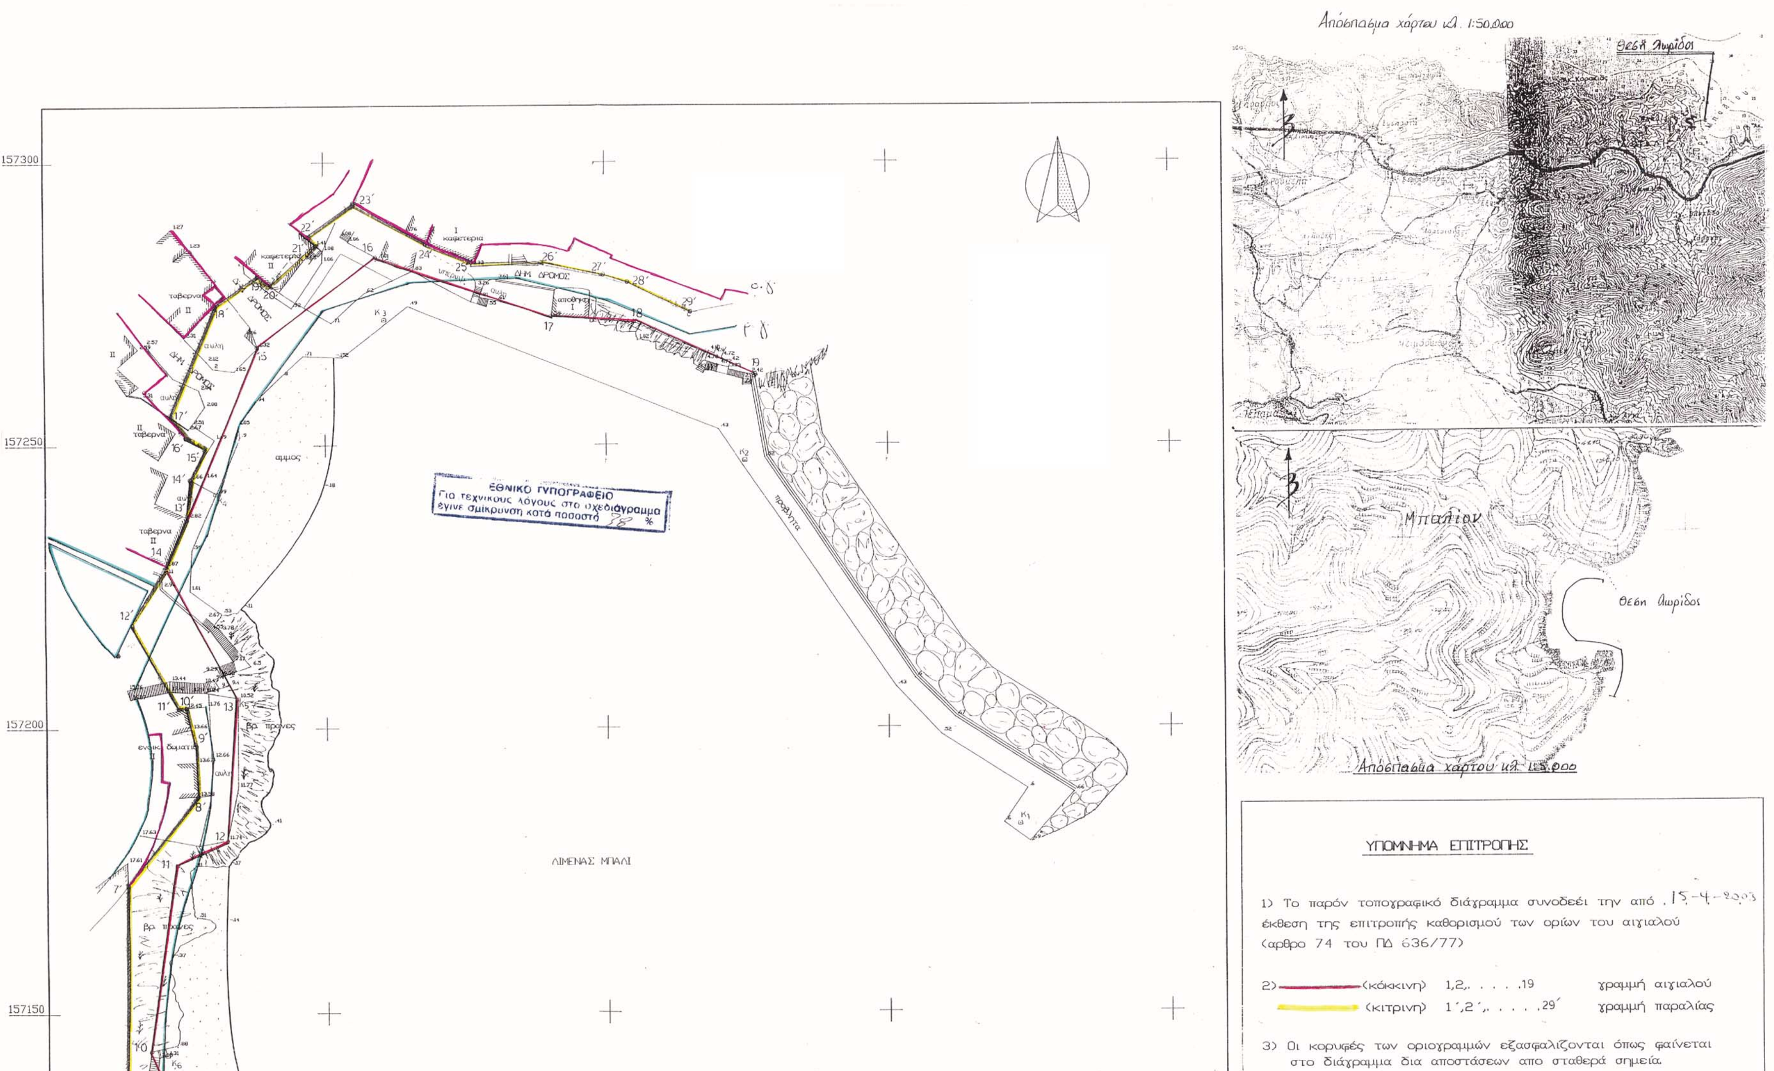
157300
157250
157200
157150
ΕΘΝΙΚΟ ΤΥΠΟΓΡΑΦΕΙΟ
Για τεχνικούς λόγους στο σχεδιάγραμμα έγινε σμίκρυνση κατά ποσοστό
άμμος
προβλήτα
ΛΙΜΕΝΑΣ ΜΠΑΛΙ
Απόσπασμα χάρτου υπ. 1:50.000
Μπαλίου
Απόσπασμα χάρτου υπ. 1:5.000
ΥΠΟΜΝΗΜΑ ΕΠΙΤΡΟΠΗΣ
1) Το παρόν τοπογραφικό διάγραμμα συνοδεύει την από 15-4-2003 έκθεση της επιτροπής καθορισμού των ορίων του αιγιαλού (αρθρο 74 του ΠΔ 636/77)
2) (κόκκινη) 1,2,. . . . .19 γραμμή αιγιαλού
(κιτρινη) 1΄,2΄,. . . . .29΄ γραμμή παραλίας
3) Οι κορυφές των οριογραμμών εξασφαλίζονται όπως φαίνεται στο διάγραμμα δια αποστάσεων απο σταθερά σημεία.

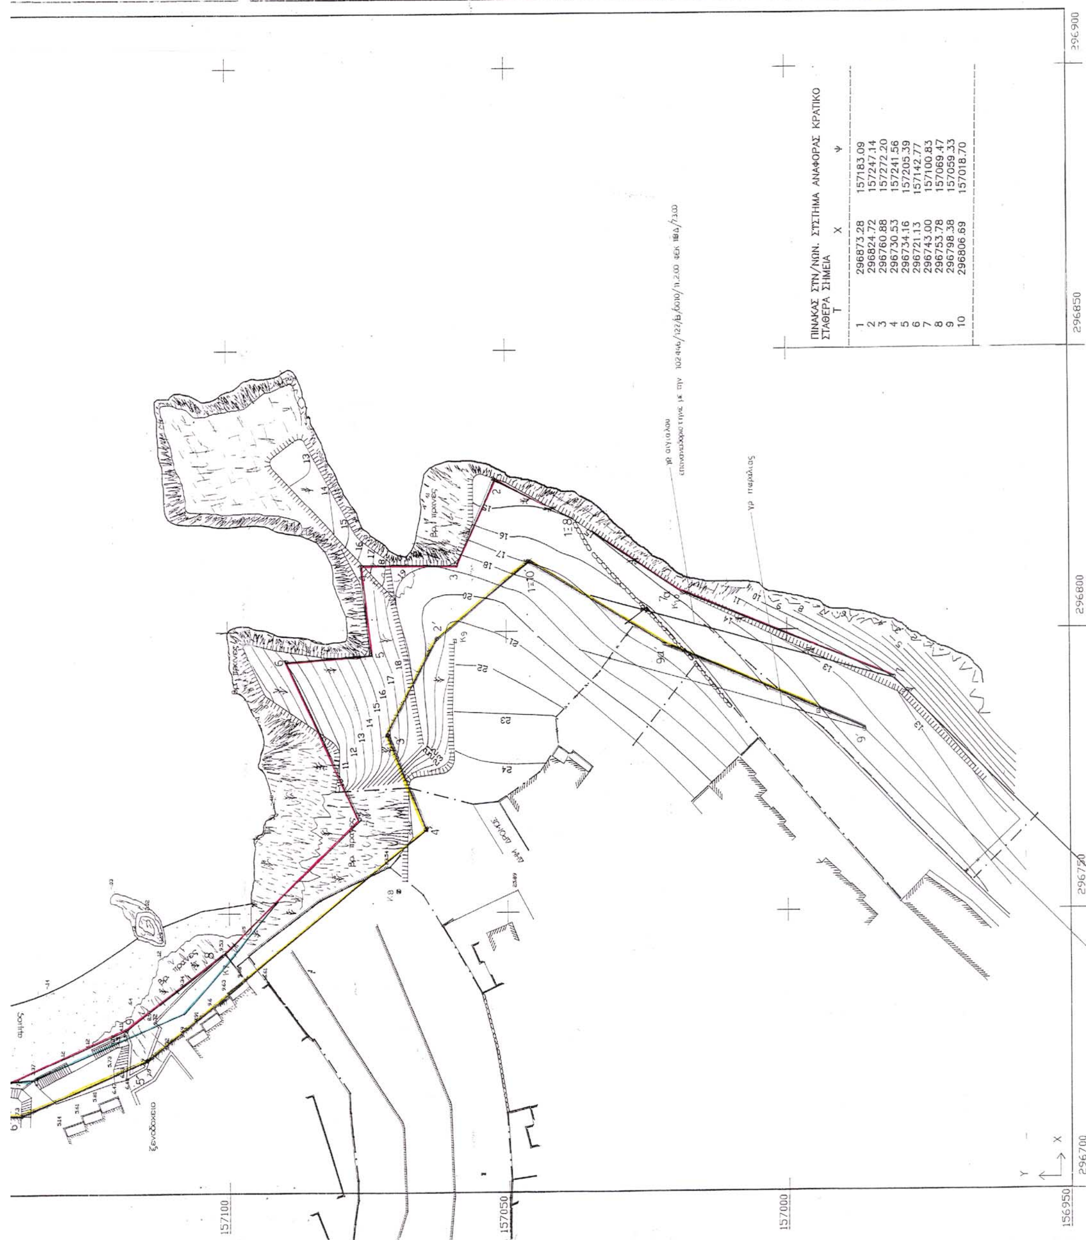

T	X	Ψ
1	296873.28	157183.09
2	296824.72	157247.14
3	296760.88	157272.20
4	296730.53	157241.56
5	296734.16	157205.39
6	296721.13	157142.77
7	296743.00	157100.83
8	296753.78	157069.47
9	296798.38	157059.33
10	296806.69	157018.70

Αριθ. ΔΠΠ 3474 (2)

Καθορισμός χρήσεων παραχωρούμενων δημόσιων εκτάσεων του αγροκτήματος Σαπών Ν. Ροδόπης.

Ο ΝΟΜΑΡΧΗΣ ΡΟΔΟΠΗΣ

Έχοντας υπόψη:

1. Τις διατάξεις του άρθρου 62 του Π.Δ. 30/96 (ΦΕΚ 21Α/96).

2. Το άρθρο 6 του Ν.Δ. 221/74.

3. Τις διατάξεις του άρθρου 3 του Ν. 1512/85 περί καθορισμού χρήσεων παραχωρούμενων δημόσιων εκτάσεων.

4. Το 6585/30.7.2003 έγγραφο της Δ/νσης Γεωργικής Ανάπτυξης Περιφέρειας Ανατολικής Μακεδονίας - Θράκης, με συν. έγγραφα υπηρεσιών και το απόσπασμα πρόχειρου διαγράμματος αγρ/τος Σαπών Ν. Ροδόπης, διανομής έτους 1955 της Δ/νσης Τοπογραφικής, όπου εμφαίνεται το 1542ρη, χέρσο κοινόχρηστο τεμάχιο έκτασης 4.000 τ.μ., προοριζόμενο να παραχωρηθεί στην Τσαλίκωβα Ελένη του Παναγιώτη, κάτοικο Σαπών Ν. Ροδόπης για την ανέγερση σταυλικών εγκαταστάσεων.

5. Την 150/2003 απόφαση από το απόσπασμα του πρακτικού της 10/23.7.2003 συνεδρίασης του Δημοτικού Συμβουλίου Σαπών Ν. Ροδόπης.

6. Τη σύμφωνη γνώμη της ΔΠΠ Ν. Ροδόπης που διατυπώνεται με το ΔΠΠ 2580/14.8.2003 έγγραφό της, αποφασίζουμε:

Καθορίζουμε τη χρήση για το 1542ρη τεμάχιο, έκτασης 4.000 τ.μ. χέρσο κοινόχρηστο, όπως εμφαίνεται στο πρόχειρο απόσπασμα διανομής 1955 του αγροκτήματος Σαπών Ν. Ροδόπης της Δ/νσης Τοπογραφικής Ν. Ροδόπης, σαν κτηνοτροφική, προκειμένου να παραχωρηθεί στην Τσαλίκωβα Ελένη του Παναγιώτη, κάτοικο Σαπών για την ανέγερση σταβλικών εγκαταστάσεων σύμφωνα με το άρθρο 6 του Ν.Δ. 221/74.

Η απόφαση αυτή να δημοσιευθεί στην Εφημερίδα της Κυβερνήσεως.

Κομοτηνή, 19 Αυγούστου 2003

Ο Νομάρχης

ΑΡΙΣΤΕΙΔΗΣ ΓΙΑΝΝΑΚΙΔΗΣ

ΕΛΛΗΝΙΚΗ ΔΗΜΟΚΡΑΤΙΑ
ΝΟΜΑΡΧΙΑΚΗ ΑΥΤΟΔΙΟΙΚΗΣΗ
ΡΟΔΟΠΗΣ-ΕΒΡΟΥ

ΝΟΜΑΡΧΙΑΚΟ Δ/ΣΜΑ ΡΟΔΟΠΗΣ
Δ/ΝΣΗ: ΕΓΓΕΙΩΝ ΒΕΛΤΙΩΣΕΩΝ

ΤΜΗΜΑ: ΤΟΠΟΓΡΑΦΙΚΗΣ

ΑΠΟΣΠΑΣΜΑ Αρ. Πρωτ.: 1564

Αγρ/τος Σαππών

ΔΙΑΝΟΜΗ 1955

ΚΛΙΜΑΞ 1:5000

ΥΠΟΜΝΗΜΑ

ΑΡΙΘ. ΤΕΜ.	ΕΚΤΑΣΙΣ ΣΤΡ.	Μ²	ΕΙΔΟΣ ΕΔΑΦΟΥΣ	ΟΝΟΜΑΤΕΠΩΝΥΜΟ ΚΛΗΡΟΥΧΟΥ
1549ρη	4	000	Χέρσο. Θαμνώδες	Κοινόχρηστο προοριζόμενο να παραχωρηθεί στην Τσαλίκωβα Ελένη του Παναγιώτη για να κατασκευάσει μόνιμες κτηνοτροφικές εγκαταστάσεις

N

1549ρη

23000

23500

ΕΘΝΙΚΟ ΤΥΠΟΓΡΑΦΕΙΟ
Για τεχνικούς λόγους στο σχεδιάγραμμα
έγινε σμίκρυνση κατά ποσοστό 28%

ΑΚΡΙΒΕΣ ΦΩΤΟΑΝΤΙΓΡΑΦΟ
ΚΟΜΟΤΗΝΗ 23-5-2003

Ο Προϊστάμενος Δ/νσης Τοπ/κής

Ευάγγελος Σταμπόλογλου
Τοπ/φος Μηχ/κός

ΕΛΛΗΝΙΚΗ ΔΗΜΟΚΡΑΤΙΑ

Αριθ. ΔΔ. 4254 (3)

Κήρυξη ως αναδασωτέας έκτασης εμβαδού 56.130 τ.μ., στη θέση «ΡΑΧΗ», περιφέρειας Δ.Δ. Χορτιάτη, Δήμου Χορτιάτη, Ν. Θεσ/νίκης.

Ο ΓΕΝΙΚΟΣ ΓΡΑΜΜΑΤΕΑΣ
ΠΕΡΙΦΕΡΕΙΑΣ ΚΕΝΤΡΙΚΗΣ ΜΑΚΕΔΟΝΙΑΣ

Έχοντας υπόψη:

1) Τις διατάξεις του Ν. 3200/55 «περί διοικητικής αποκεντρώσεως».

2) Τις διατάξεις του άρθρου 117 παρ. 3 του. Συντάγματος της Χώρας.

3) Τις διατάξεις του Ν. 998/79 «περί προστασίας των δασών» και ειδικότερα των άρθρων 38 παρ. 1 και 41 όπως τροποποιήθηκε με τις διατάξεις του άρθρου 12 Ν. 2240/92.

4) Το γεγονός ότι δεν έχει εκδοθεί έγκριση για την εκχέρσωση της υπόψη έκτασης με τη διαδικασία του άρθρου 13 του Ν. 1734/87 «περί βοσκοτόπων κ.λπ.».

5) Τις διαταγές του Υπουργείου Γεωργίας:

α) 160417/1180/8.7.80 «Οδηγίες για τις αναδασωτέες εκτάσεις».

β) 154659/24.5.82 «Αποφάσεις κηρύξεως εκτάσεων ως αναδασωτέων».

6) Το Ν. 2503/97 «Διοίκηση, οργάνωση, στελέχωση της Περιφέρειας».

7) Την οικ. 5631/26.7.2000 (ΦΕΚ 1339/Β/2000) (ορθή επανάληψη της 11.8.2000) απόφαση Γεν. Γραμματέα Περιφέρειας Κεντρ. Μακεδονίας «Ορισμός εισηγητών και μεταβίβασης εξουσίας υπογραφής, με εντολή Γενικού Γραμματέα, αποφάσεων εγγράφων και άλλων πράξεων στο Γενικό Διευθυντή, στους προϊσταμένους Διευθύνσεων και προϊσταμένους Τμημάτων και Γραφείων των Υπηρεσιών της Περιφέρειας».

8) Την 5080/25.8.2003 πρόταση του Δασαρχείου Θεσσαλονίκης με την οποία προτείνεται η κήρυξη της έκτασης που αναφέρεται στο θέμα ως αναδασωτέας, αποφασίζουμε:

Κηρύσσουμε αναδασωτέα, με σκοπό την προστασία των δασικών εδαφών, την αναδημιουργία του δάσους με φυσική ή τεχνική αναδάσωση και τη διατήρηση του χαρακτήρα της ως δασικής ώστε να αποκλεισθεί η διάθεση της για άλλο προορισμό την δημόσια δασική έκταση που καταστράφηκε από παράνομη εκχέρσωση.

Η έκταση αυτή, με στοιχεία: 1, 2, 3, 4, 5, 6, 7, 8, 9, 10, 11, 12, 13, 14, 15, 16, 17, 18, 19, 20, 21, 22, 23, 24, 25, 26, 27, 28, 29, 30, 31, 32, 33, 34, 35, 1, εμβαδού 56130 τ.μ., βρίσκεται στη θέση «ΡΑΧΗ», του Δ.Δ. Χορτιάτη, του Δήμου Χορτιάτη, και συνορεύει ως εξής:

Βόρεια: Με δασική έκταση,

Νότια: Με μη δασική έκταση,

Ανατολικά: Με μη δασική έκταση,

Δυτικά: Με μη δασική έκταση, και τμήμα δασικής έκτασης,

όπως φαίνεται στο συνημμένο τοπογραφικό διάγραμμα που αποτελεί αναπόσπαστο μέρος της απόφασης αυτής.

Η απόφαση αυτή να δημοσιευθεί στην Εφημερίδα της Κυβερνήσεως.

Θεσσαλονίκη, 10 Σεπτεμβρίου 2003


Με εντολή Γενικού Γραμματέα Περιφέρειας
Ο Διευθυντής Δασών
Ι. ΜΗΤΚΑΣ

Ανήκει στην αριθ. 4254/10-9-03
Απόφαση Δ/νσης Δασών Ν. Θεσσαλονίκης


ΔΙΑΓΡΑΜΜΑ

Δημόσιας δασικής έκτασης που εκχερσώθηκε παράνομα στην Δ.Θ. "ΡΑΧΗ"
Δ.Δ. Χορτιάτη του Δήμου Χορτιάτη και γίνεται πρόταση για κήρυξη αναδασωτέας.

Εμβαδόν 1,2,3,4,5,……34,35,1 = 56,130 στρέμ.

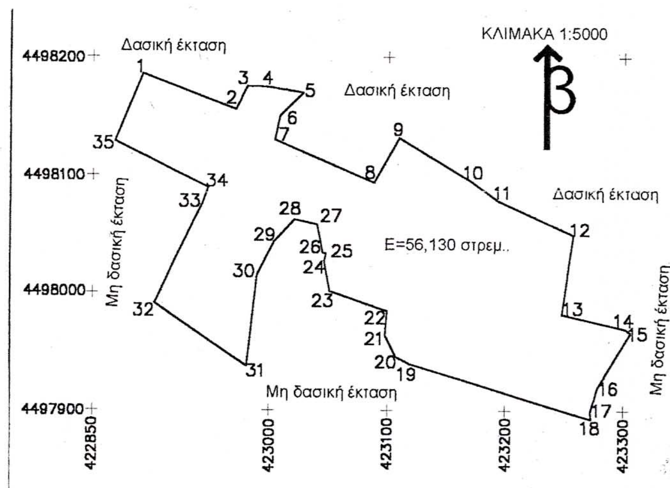

ΧΑΡΤΗΣ ΠΡΟΣΑΝΑΤΟΛΙΣΜΟΥ
ΚΛΙΜΑΚΑ 1:50.000

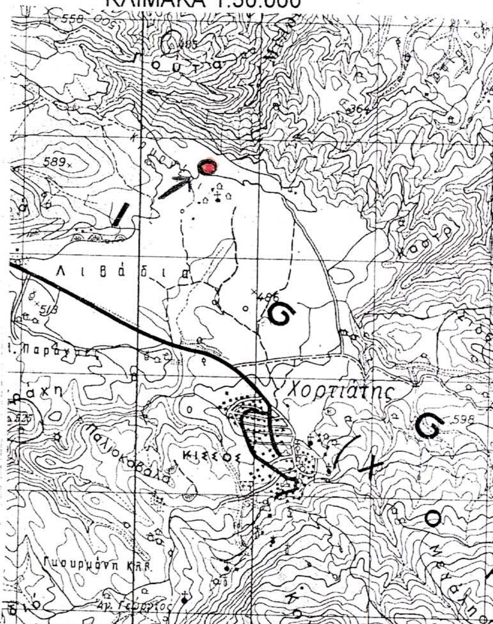

ΠΙΝΑΚΑΣ ΣΥΝΤΕΤΑΓΜΕΝΩΝ ΚΟΡΥΦΩΝ						
ΣΗΜΕΙΟ	Χ	Ψ		ΣΗΜΕΙΟ	Χ	Ψ
1	422892,54	4498185,37		19	423118,26	4497939,53
2	422971,60	4498155,53		20	423107,10	4497945,54
3	422981,06	4498175,31		21	423097,73	4497963,74
4	422997,70	4498174,55		22	423099,60	4497984,24
5	423027,92	4498169,57		23	423050,86	4498001,01
6	423008,57	4498150,05		24	423046,32	4498025,79
7	423004,31	4498129,96		25	423047,93	4498032,99
8	423088,05	4498093,83		26	423044,86	4498033,71
9	423109,21	4498131,76		27	423040,53	4498057,64
10	423169,63	4498095,43		28	423021,34	4498062,01
11	423192,67	4498078,57		29	423004,22	4498043,27
12	423257,23	4498049,31		30	422989,87	4498014,60
13	423248,39	4497982,01		31	422981,31	4497937,29
14	423302,05	4497969,45		32	422903,10	4497990,70
15	423306,02	4497966,34		33	422943,51	4498075,92
16	423278,16	4497918,90		34	422948,08	4498089,59
17	423272,67	4497899,06		35	422868,82	4498128,50
18	423273,28	4497892,43				

ΕΘΝΙΚΟ ΤΥΠΟΓΡΑΦΕΙΟ
Για τεχνικούς λόγους στο σχεδιάγραμμα έγινε σμίκρυνση κατά ποσοστό 18 %

Ο Συντάκτης
Χρήστος
Δασοπόνος

Θεσσαλονίκη 25 - 8 -2003
Ο Δασάρχης



Θεσσαλονίκη 10-9-2003
Ο Δ/ντής Δασών



Γεώργιος Μήτκας
Δασολόγος